

Утверждена

(наименование документа об утверждении, включая наименования органов государственной власти или

органов местного самоуправления, принявших решение об утверждении схемы или

подписавших соглашение о перераспределении земельных участков)

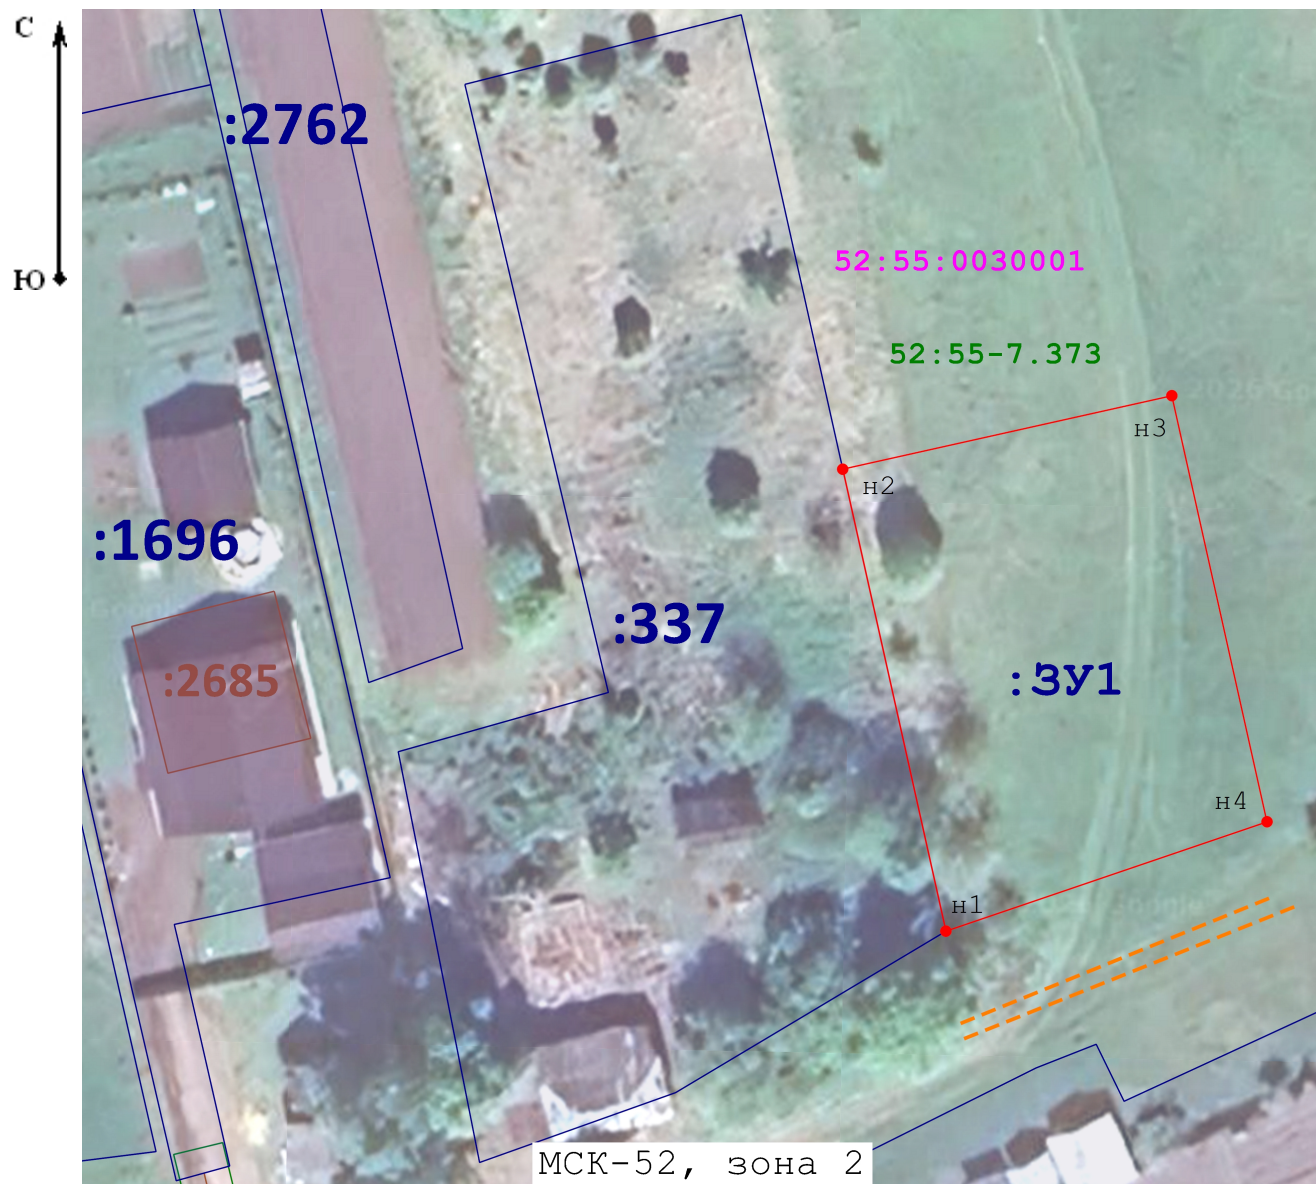
от №

Схема расположения земельного участка или земельных участков на кадастровом плане территории

Условный номер земельного участка
(указывается в случае, если предусматривается образование двух и более земельных участков)

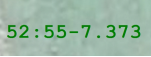
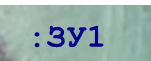
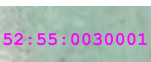
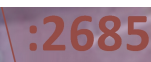
Площадь земельного участка 964 м²
(указывается проектная площадь образуемого земельного участка, вычисленная с использованием федеральной государственной географической информационной системы, обеспечивающей функционирование национальной системы пространственных данных, которой является федеральная государственная географическая информационная система "Единая цифровая платформа "Национальная система пространственных данных" (далее - информационная система), или иных технологических и программных средств с округлением до 1 квадратного метра. Указанное значение площади земельного участка может быть уточнено при проведении кадастровых работ не более чем на десять процентов)

Обозначение характерных точек границ	Координаты, МСК-52, зона 2, м (указываются в случае подготовки схемы расположения земельного участка с использованием информационной системы или иных технологических и программных средств. Значения координат, полученные с использованием указанных технологических и программных средств, указываются с округлением до 0,01 метра)	
	X	Y
	1	2
н1	393 796,17	2 166 535,03
н2	393 832,79	2 166 526,85
н3	393 838,62	2 166 552,95
н4	393 804,84	2 166 560,49
н1	393 796,17	2 166 535,03



Масштаб 1:600

Условные обозначения:

-  - Характерная точка границы земельного участка, сведения о которой отсутствуют в ЕГРН, местоположение которой определено при кадастровых работах (новая характерная точка)
-  - Образованная часть границы, сведения о которой достаточны для определения ее местоположения
-  - Существующая часть границы, имеющиеся в ГКН сведения о которой достаточны для определения ее местоположения
-  - Территориальная зона Ж-1 (Зона застройки индивидуальными жилыми домами)
-  - Земли общего пользования (подъезд)
-  - образуемый земельный участок
-  - Обозначение кадастрового номера существующего земельного участка
-  - Обозначение кадастрового квартала
-  - Обозначение кадастрового номера ОКС