


Схема расположения земельного участка или земельных участков на кадастровом плане территории

Условный номер образуемого земельного участка :ЗУ1
Площадь образуемого земельного участка :Зу1 = 600 м²

Система координат ГСК52
Кадастровый квартал: 52:55:0070005

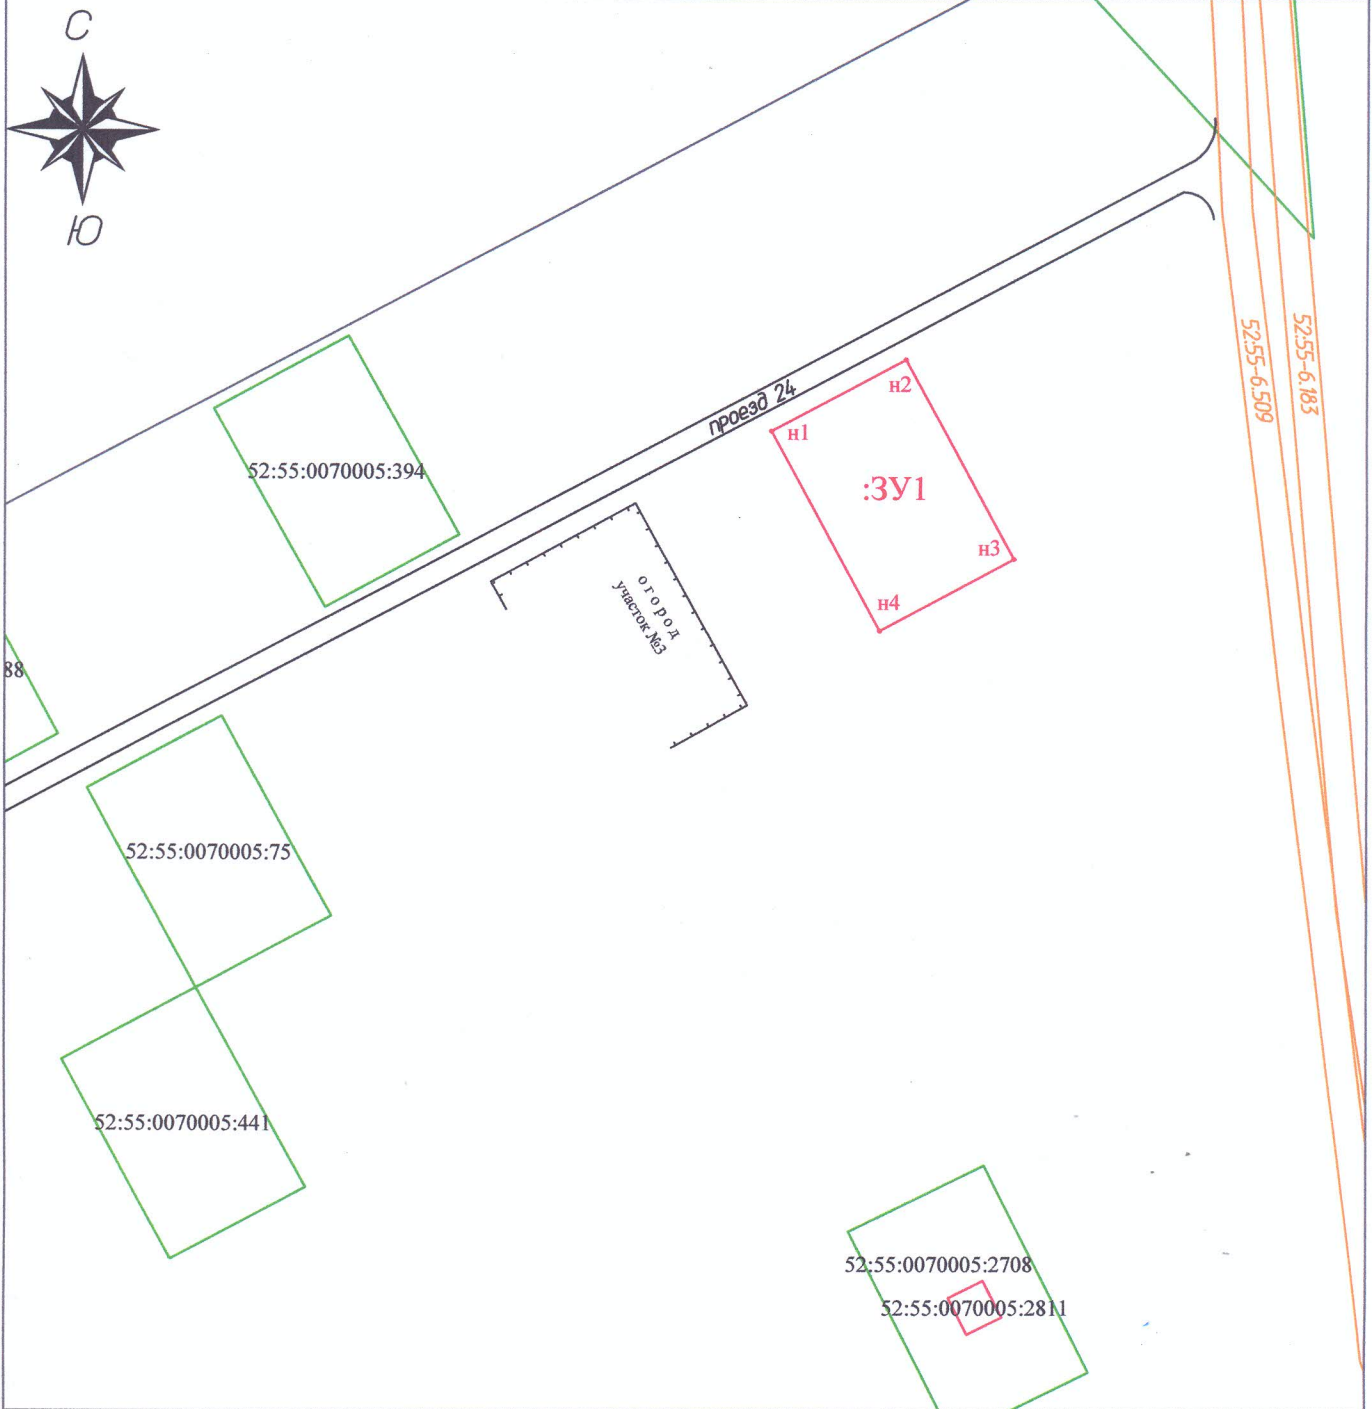

Каталог координат

ГЕОДААННЫЕ

№ мз	координата X	координата Y	№ мз	дирекционные углы	длины линий
н1	382414.99	2167939.47	н1	61°38'28"	20
н2	382424.49	2167957.07	н2	151°38'28"	30
н3	382398.09	2167971.32	н3	241°37'46"	20.01
н4	382388.58	2167953.71	н4	331°40'1"	30
н1	382414.99	2167939.47	н1		

Площадь участка = 600 кв.м.

Масштаб 1:1000

Условные обозначения:

- :2002 -Земельный участок, сведения о котором содержатся в ЕГРН
- :ЗУ1 -Образуемый земельный участок
- 52:55:0070005 -Кадастровый квартал
- 6.85 -ЗОНА ОГРАНИЧЕННОЙ ОТВЕТСТВЕННОСТИ



выполнил:

Колотухин В.В