


Схема расположения земельного участка или земельных участков на кадастровом плане территории

Условный номер образуемого земельного участка :3У1

Система координат ГСК52

Площадь образуемого земельного участка :3У1 = 600 м²

Кадастровый квартал: 52:55:0070005

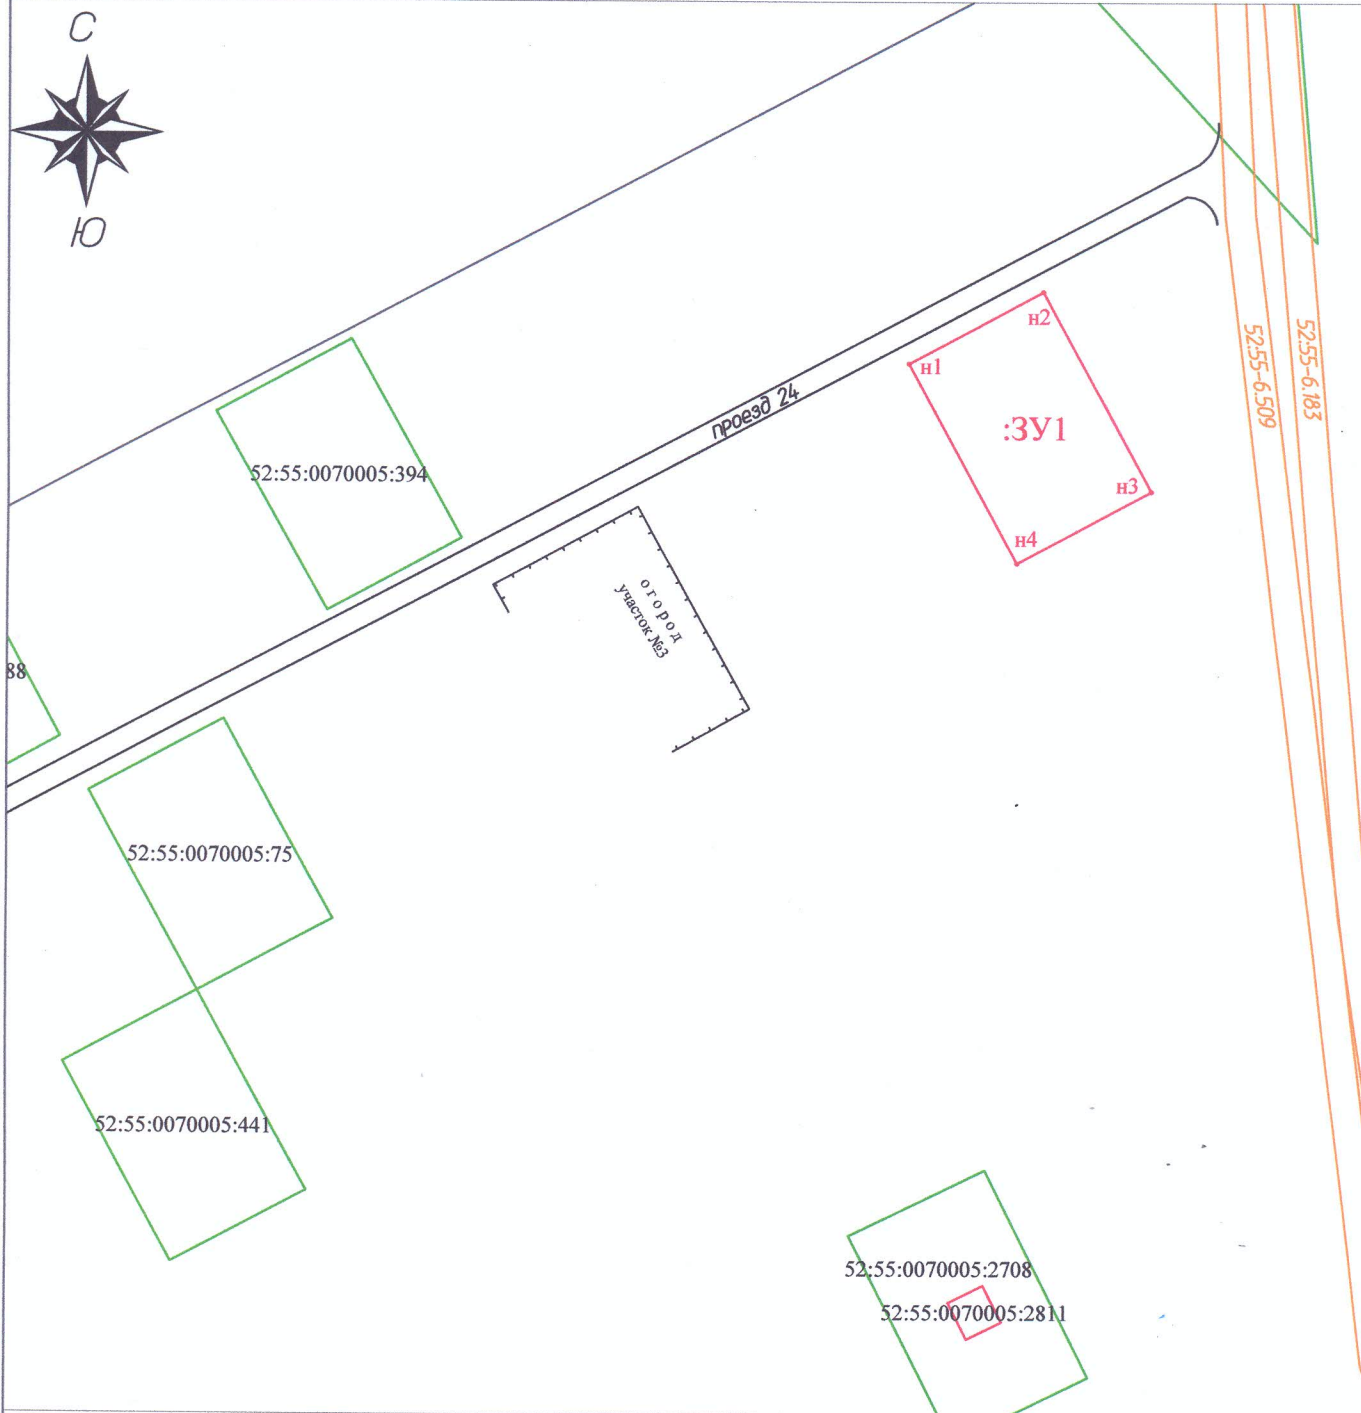

Каталог координат

ГЕОДАННЫЕ

Масштаб 1:1000

№ мз	координата X	координата Y	№ мз	дирекционные углы	длины линий
n1	382424.49	2167957.07	n1	61°38'28"	20
n2	382433.99	2167974.67	n2	151°38'28"	30
n3	382407.59	2167988.92	n3	241°38'28"	20
n4	382398.09	2167971.32	n4	331°38'28"	30
n1	382424.49	2167957.07	n1		

Площадь участка = 600 кв.м.

Условные обозначения:

- :2002 -Земельный участок, сведения о котором содержатся в ЕГРН
- :3У1 -Образуемый земельный участок
- 52:55:0070005 -Кадастровый квартал
- 6.85 -Зона с ограниченной ответственностью



Выполнил

Колотухин В.В