


Схема расположения земельного участка или земельных участков на кадастровом плане территории

Условный номер образуемого земельного участка :3У1
Площадь образуемого земельного участка :3у1 = 500 м²

Система координат ГСК52
Кадастровый квартал: 52:55:0070005

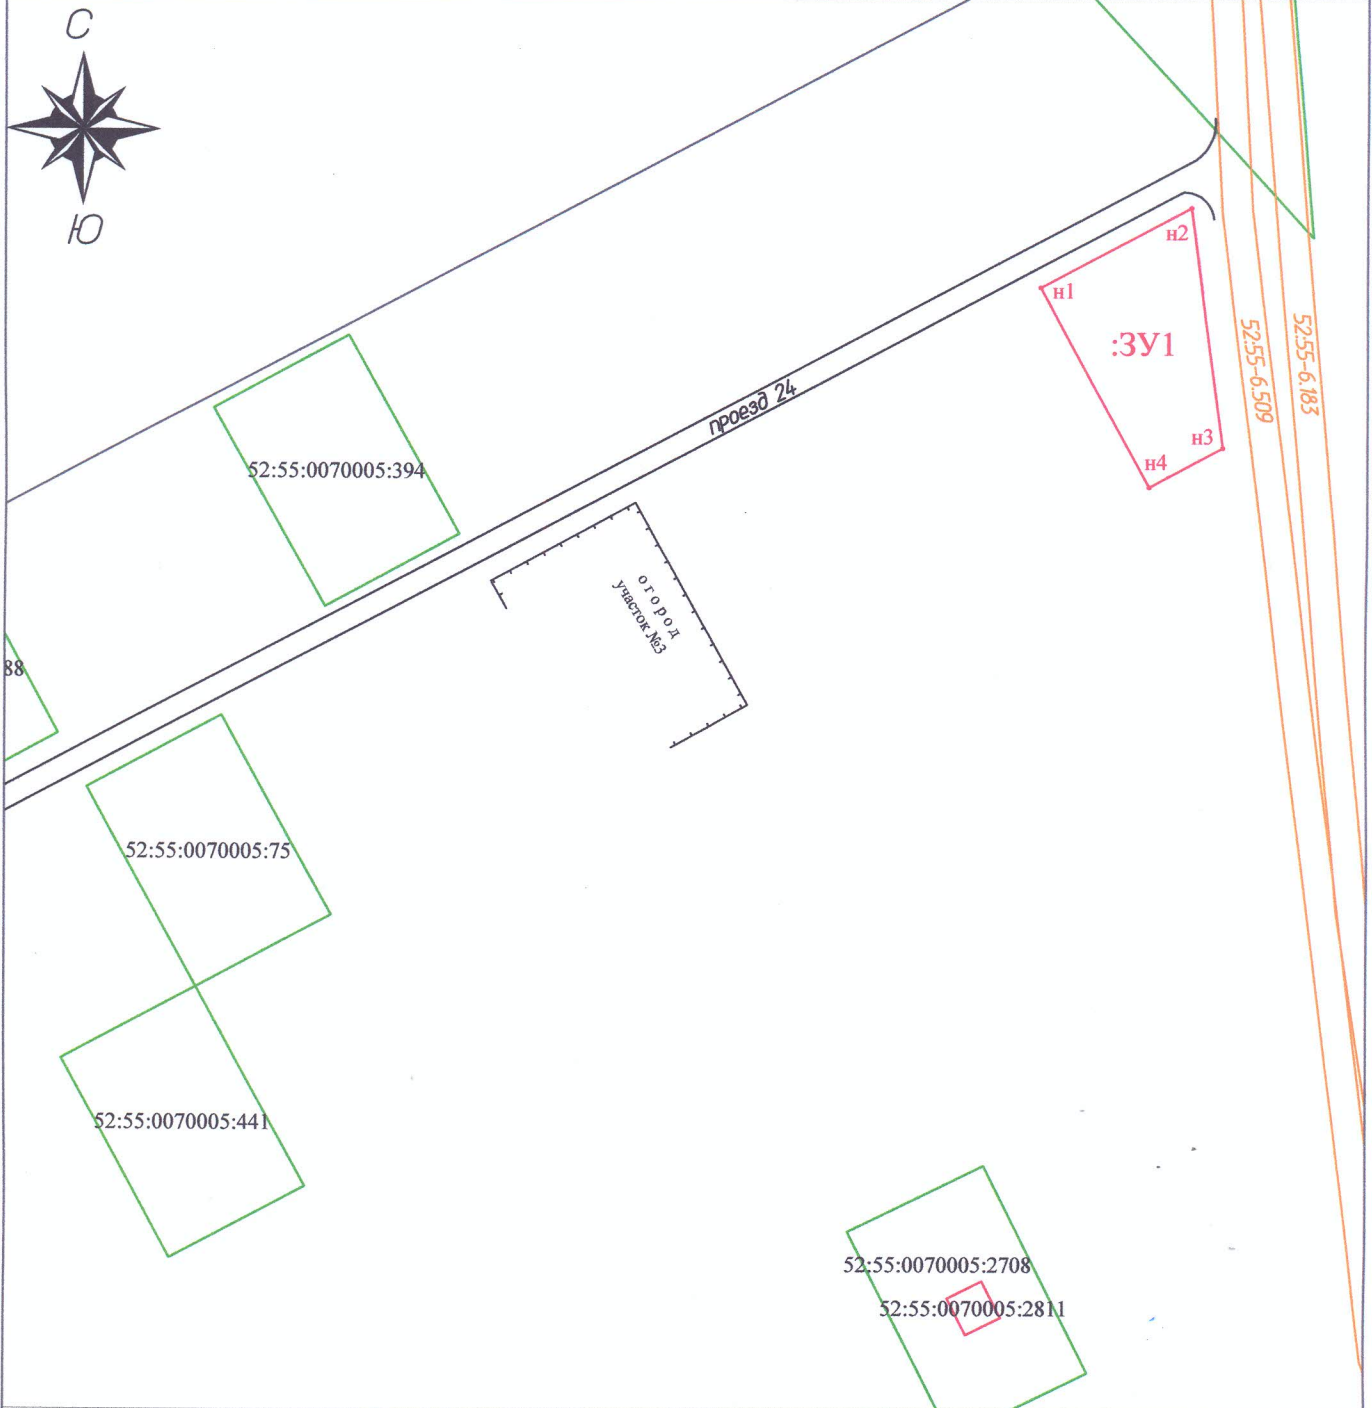

Каталог координат

ГЕОДАННЫЕ

№ мз	координата X	координата Y	№ мз	дирекционные углы	длины линий
н1	382433.99	2167974.67	н1	61°39'34"	22.37
н2	382444.61	2167994.36	н2	172°26'35"	32.09
н3	382412.8	2167998.58	н3	241°39'37"	10.98
н4	382407.59	2167988.92	н4	331°38'28"	30
н1	382433.99	2167974.67	н1		

Площадь участка = 500 кв.м.

Условные обозначения:

- :2002 -Земельный участок, сведения о котором содержатся в ЕГРН
- :3У1 -Образуемый земельный участок
- 52:55:0070005 -Кадастровый квартал
- 6.85 -ЗОУИТ

Масштаб 1:1000

выполнил  Колотухин В.В.