

**Схема границ публичного сервитута на кадастровом плане территории**

**Местоположение:** Российская Федерация, Нижегородская область, муниципальный округ Дивеевский, село Дивеево, улица Арзамасская, земельный участок 746

**Кадастровый номер земельного участка, в отношении которого предполагается установление публичного сервитута:** 52:55:0080010:1157


**Цель установления публичного сервитута:** проход и проезд через земельный участок с кадастровым номером 52:55:0080010:1157 к нежилому зданию, расположенного по адресу: Российская Федерация, Нижегородская область, муниципальный округ Дивеевский, село Дивеево, улица Арзамасская, здание 746, кадастровый номер 52:55:0080010:680.

**Площадь публичного сервитута 94.76 кв.м.**

**МСК-52, зона 2**

<b>Обозначение характерных точек границ</b>	<b>X</b>	<b>Y</b>
1	388289.29	2167583.11
н1	388290.34	2167586.45
н2	388280.53	2167589.13
н3	388279.94	2167590.34
н4	388283.59	2167603.59
н5	388280.81	2167604.31
н6	388278.09	2167593.80
н7	388277.34	2167594.01
н8	388275.39	2167586.92
1	388289.29	2167583.11

## Схема расположения земельных участков

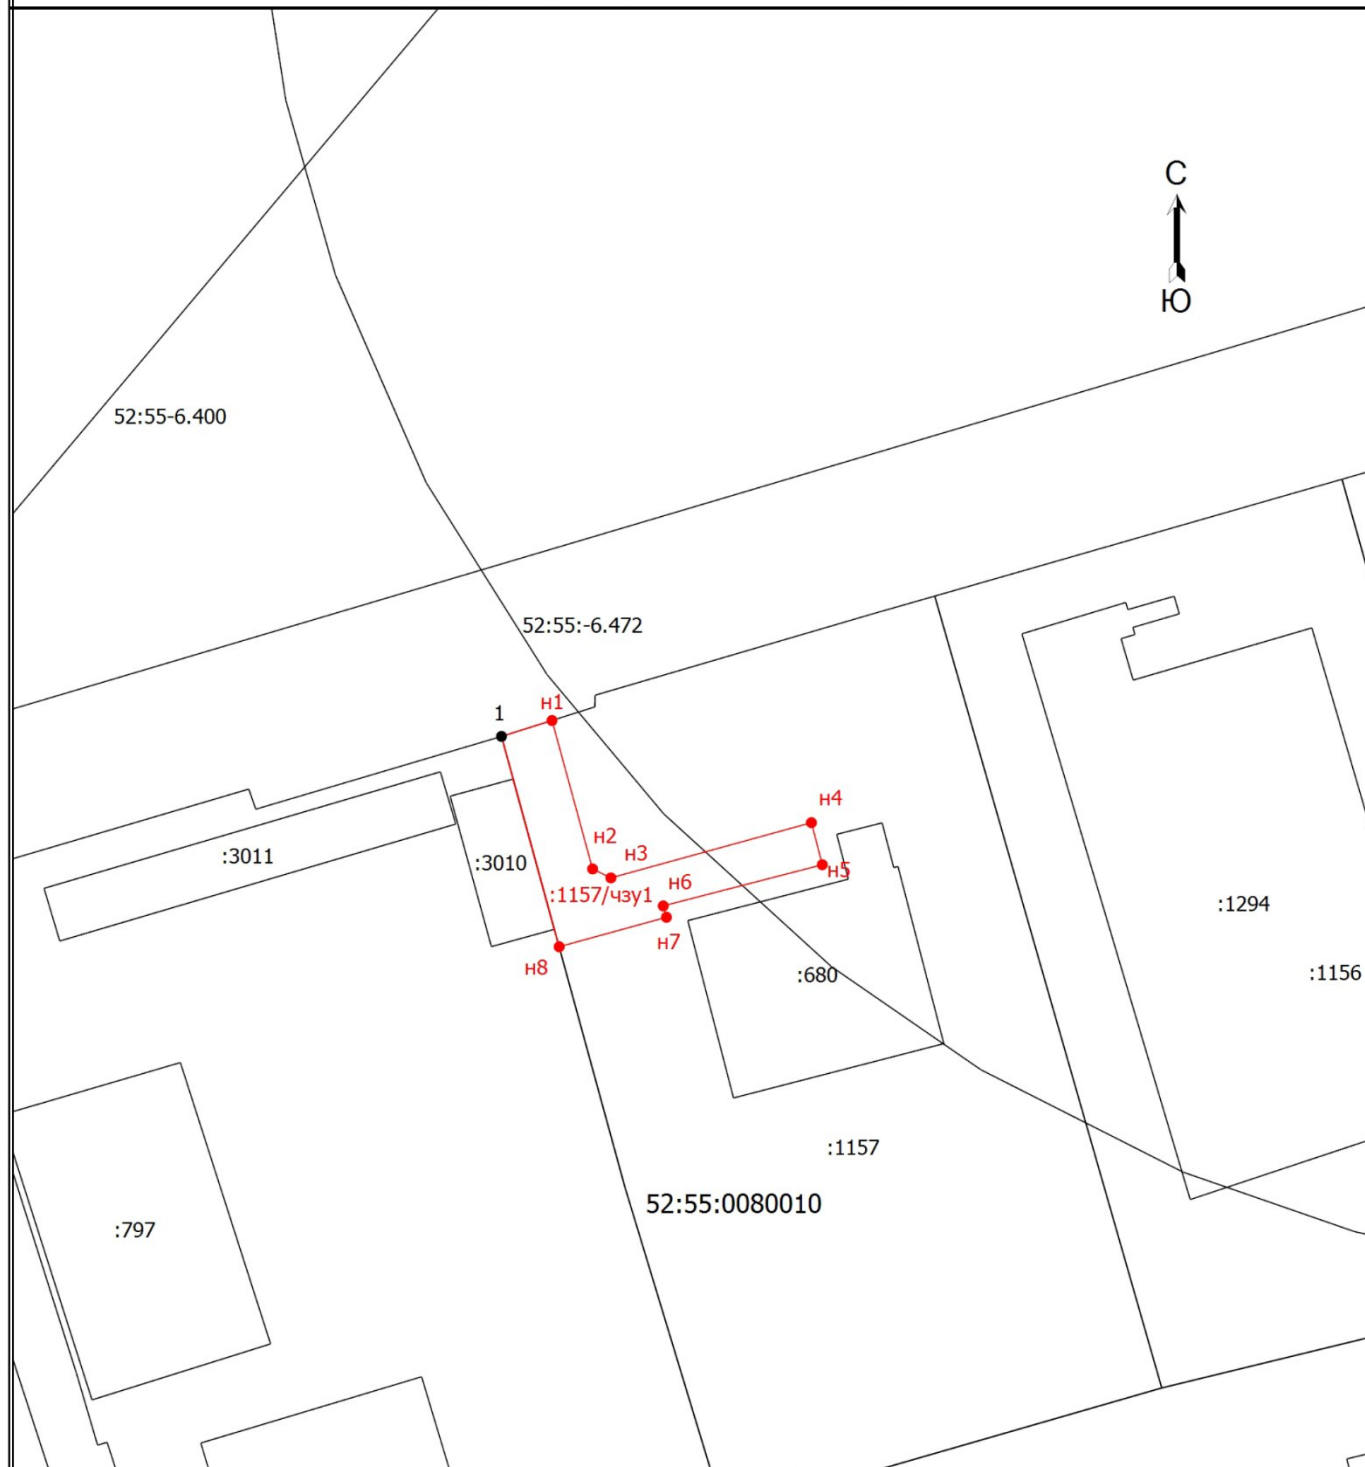

Масштаб 1:500

### Условные обозначения

- - Часть границы, местоположение которой определено при выполнении кадастровых работ
- - Часть границы, сведения ЕГРН о которой позволяют однозначно определить ее положение на местности
- 1 - Обозначение характерной точки, местоположение которой не изменилось или было уточнено
- n1 - Обозначение новой характерной точки
- 52:55:0080010 - Номер кадастрового квартала