


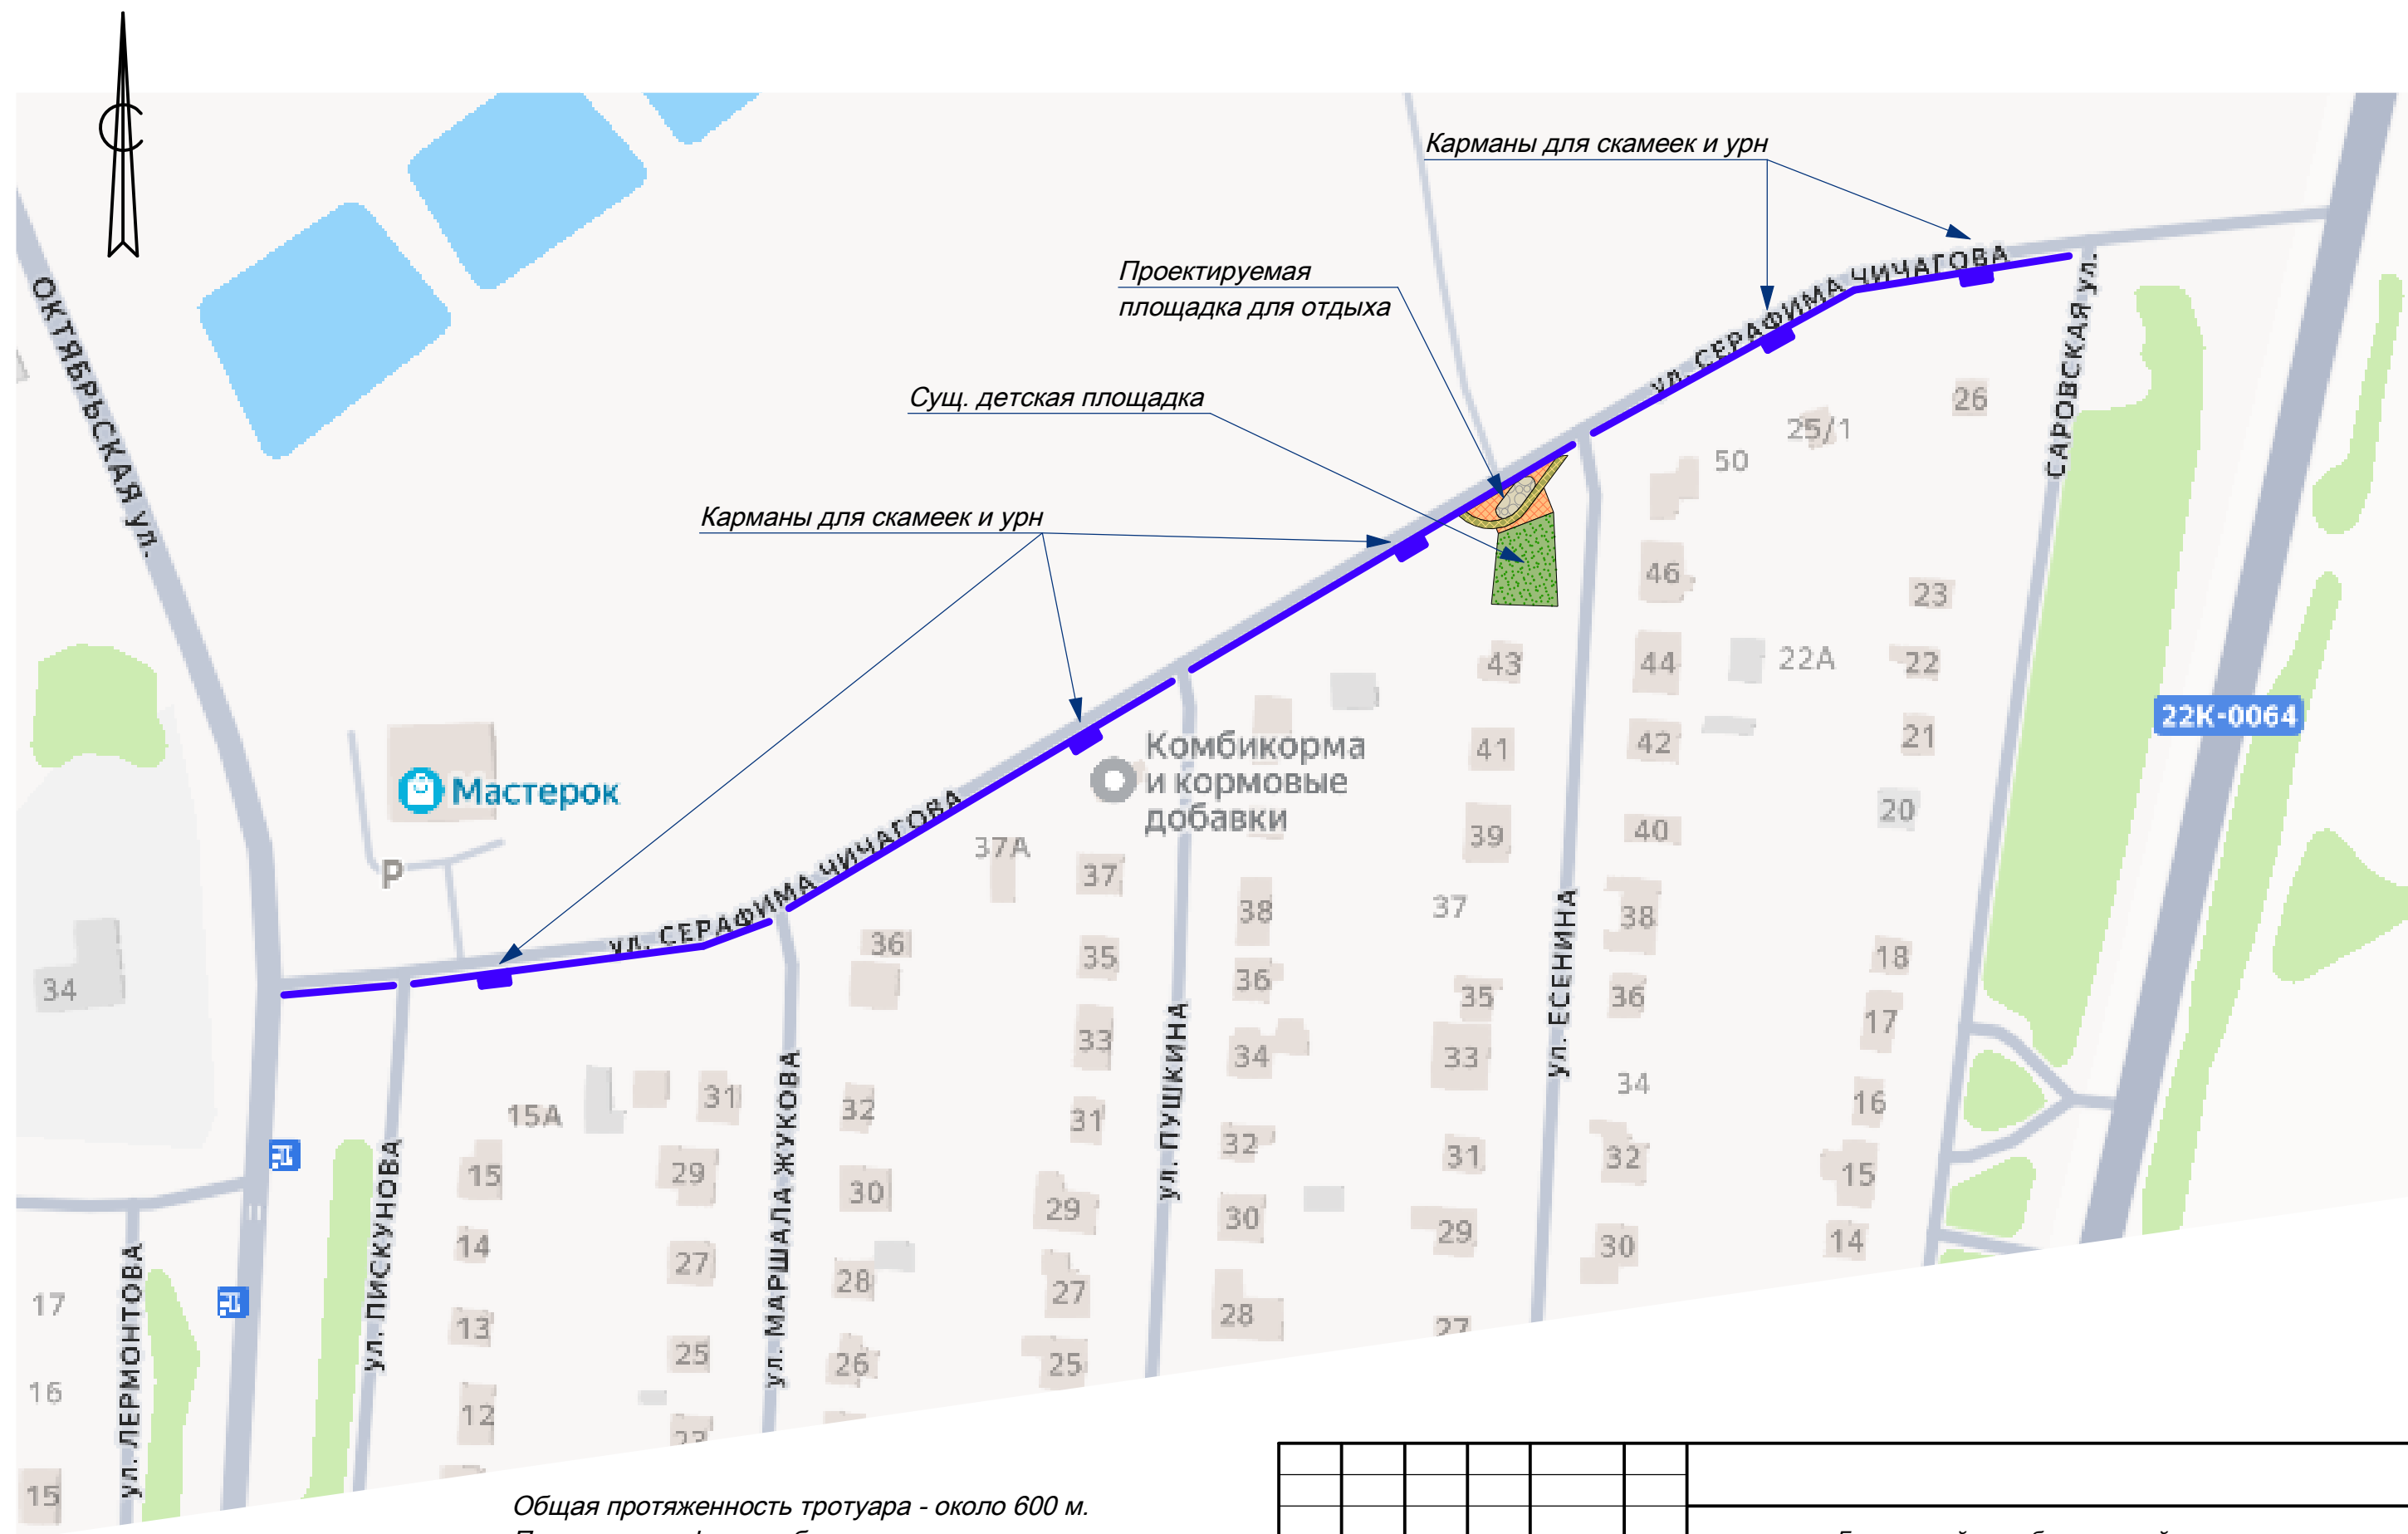

Общая протяженность тротуара - около 600 м.
Покрытие - асфальт с бордюрными камнями.
Ширина 1,5 м.

Карманы для установки скамеек со спинками и урн - 5 шт.
Освещение - парковые светильники Факел, выс. 4,0 м

Площадка для отдыха рядом с детской площадкой.

						Благоустройство общественной территории вдоль ул. Серафима Чичагова в с. Дивеево Нижегородской области			
Изм	Кол.уч	Лист	№ док	Подпись	Дата	Проект благоустройства территории	Стадия	Лист	Листов
Нач.ПКБ		Мишаненков			07.24		П	1	
ГИП		Мишаненков			07.24				
Разраб.		Лисина			07.24	Схема благоустройства (без масштаба)	ООО "Профессионал- СтройПроект"		
Н.контр.		Мишаненков			07.24				